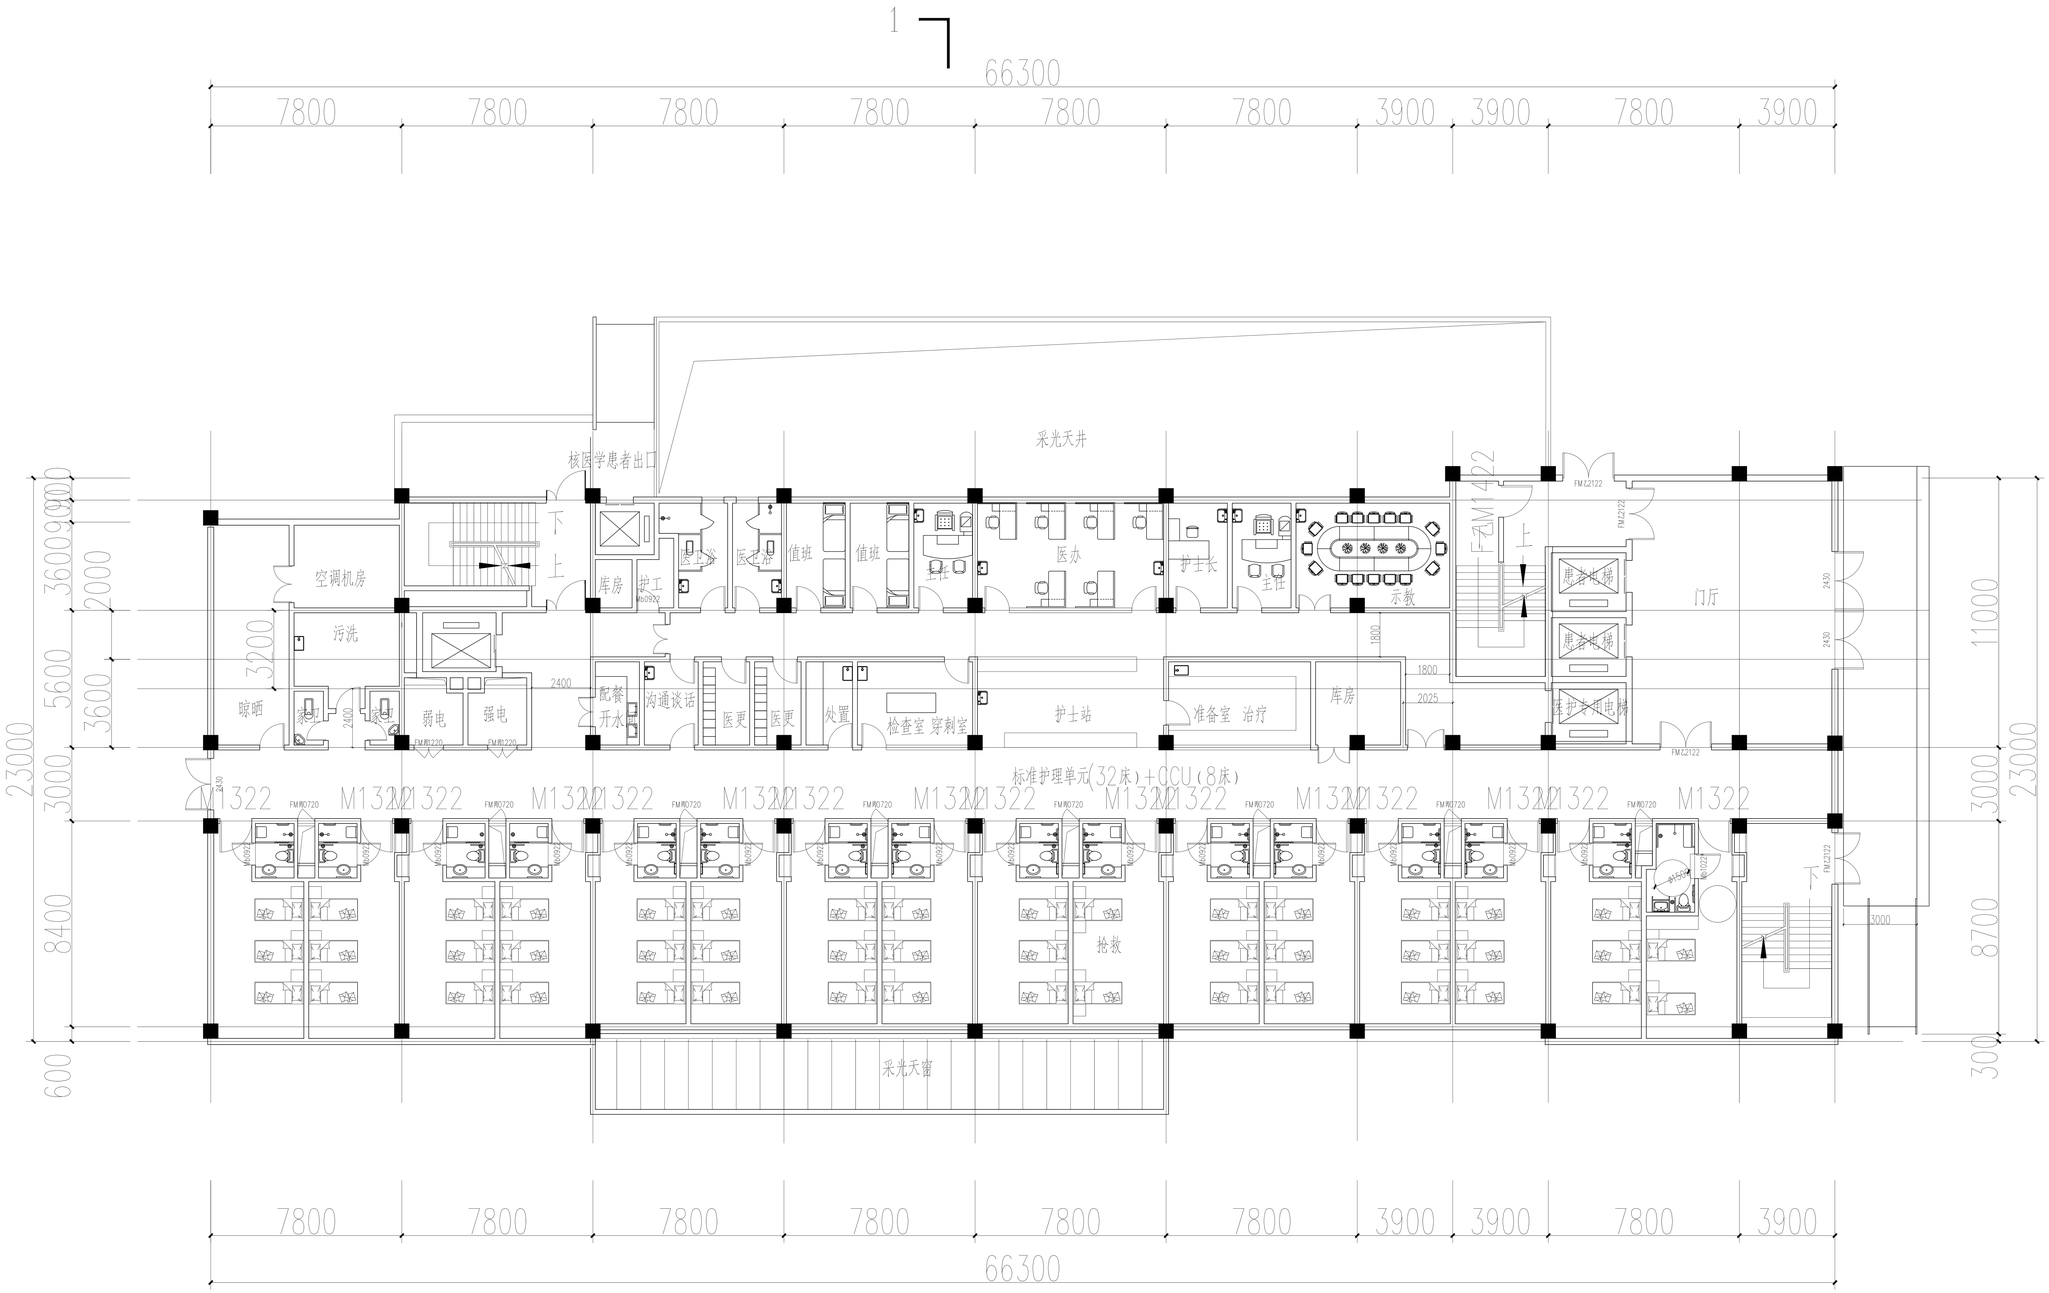

一层平面图 1:300 1475平方米